


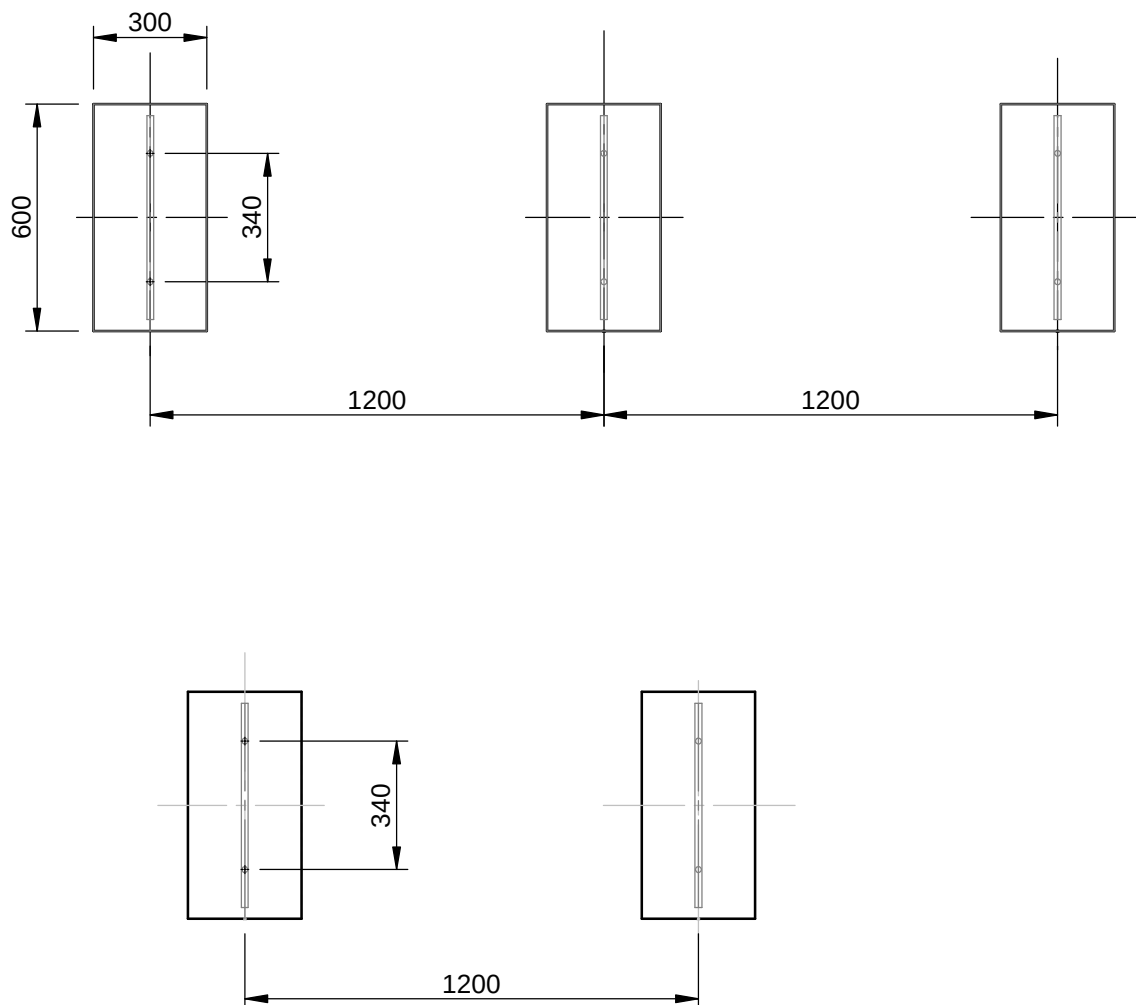

NOTA.- Zapata 300x600x150 Cota 340 distancia entre centros anclaje pie banco


SANTA & COLE
 tel 938 462 437
 fax 938 711 767
 www.santacole.com

Banco MOON 1800-3000

DESCRIPCION

Plano colocación zapatas

MATERIAL

ACABADO

FECHA
 19/09/2003
 SUSTITUYE A

DIBUJADO
 A.S.C

COTAS
 mm

ESCALA
 1:20

FORMATO
 DIN A-4

Nº PLANO